

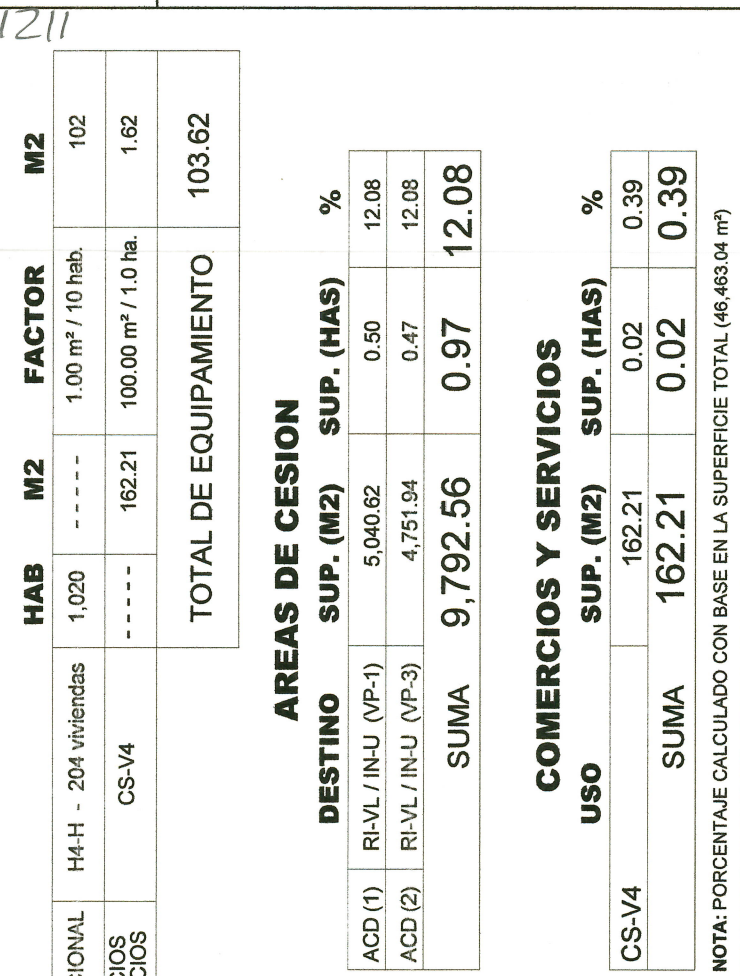
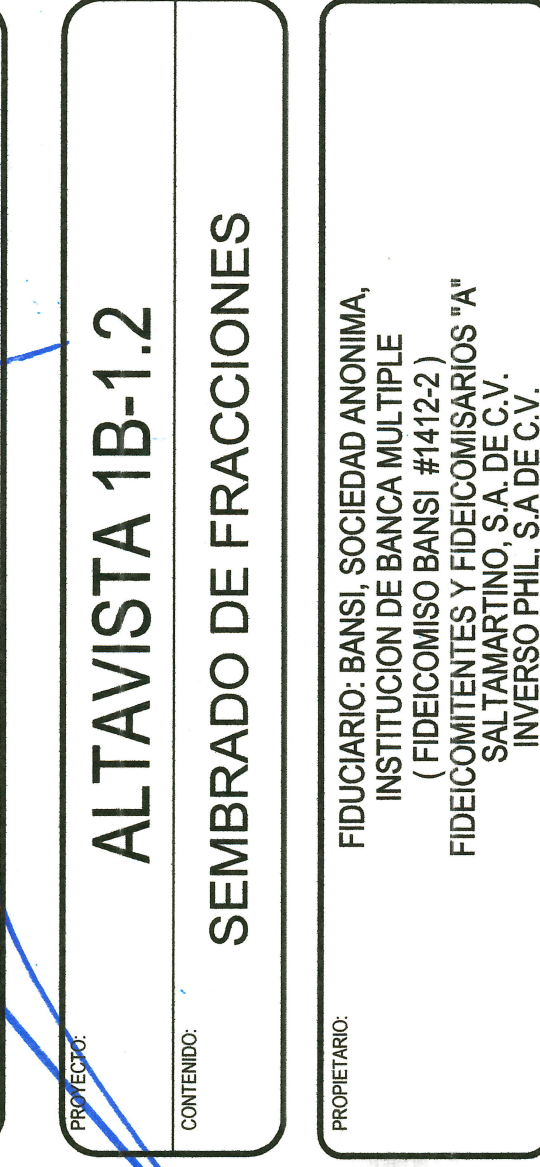
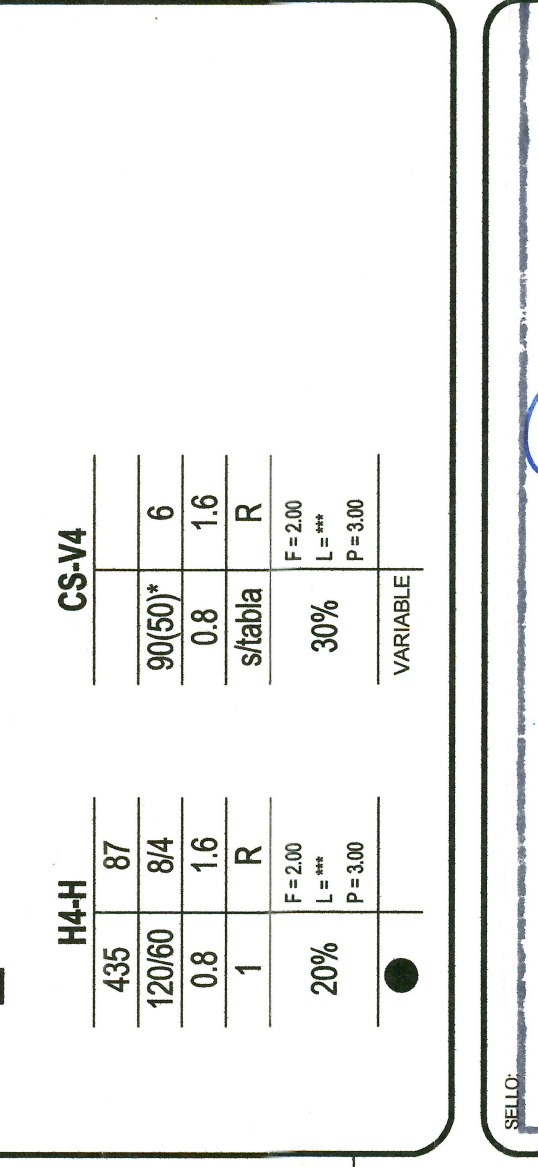
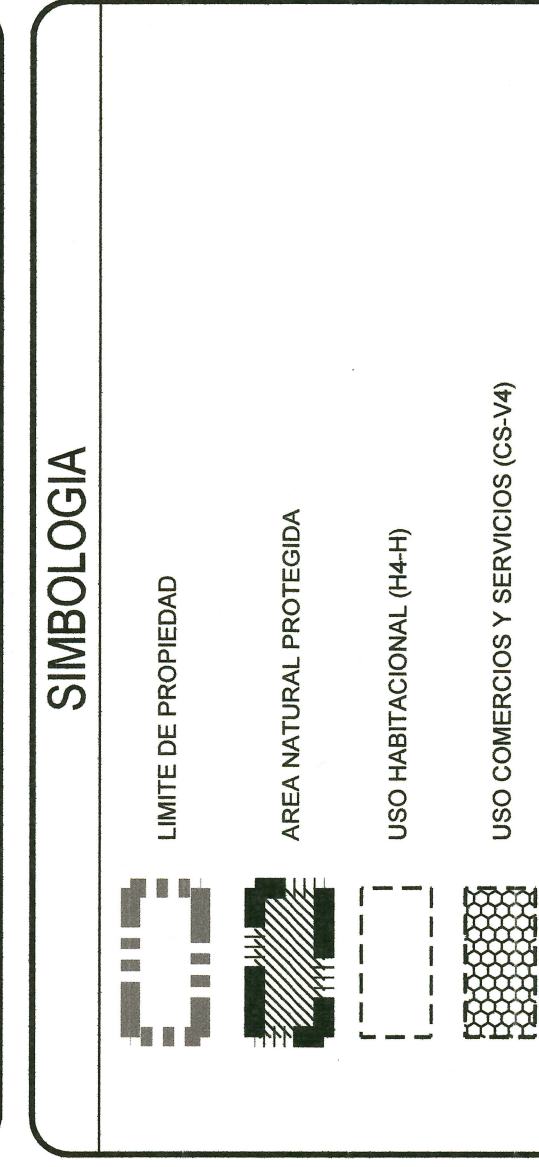
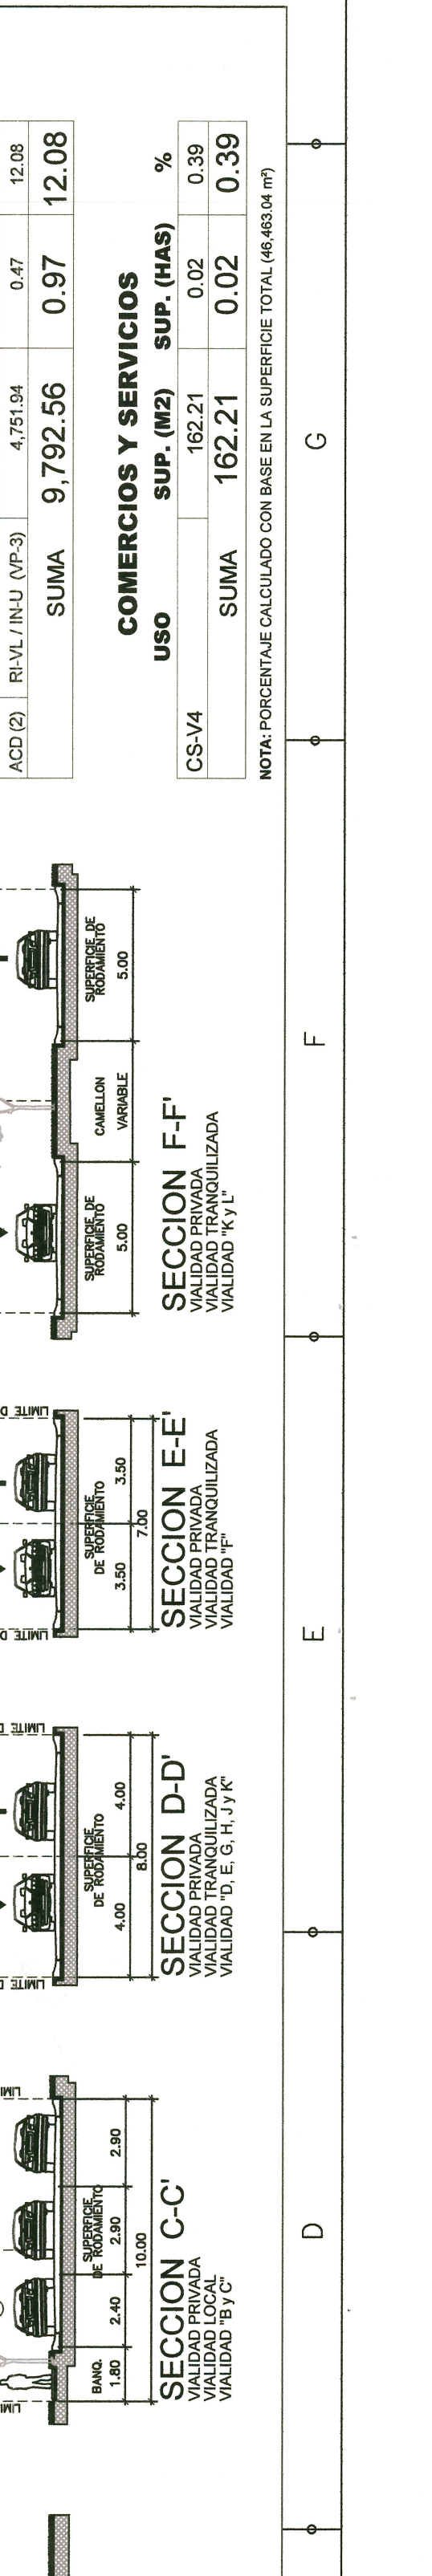
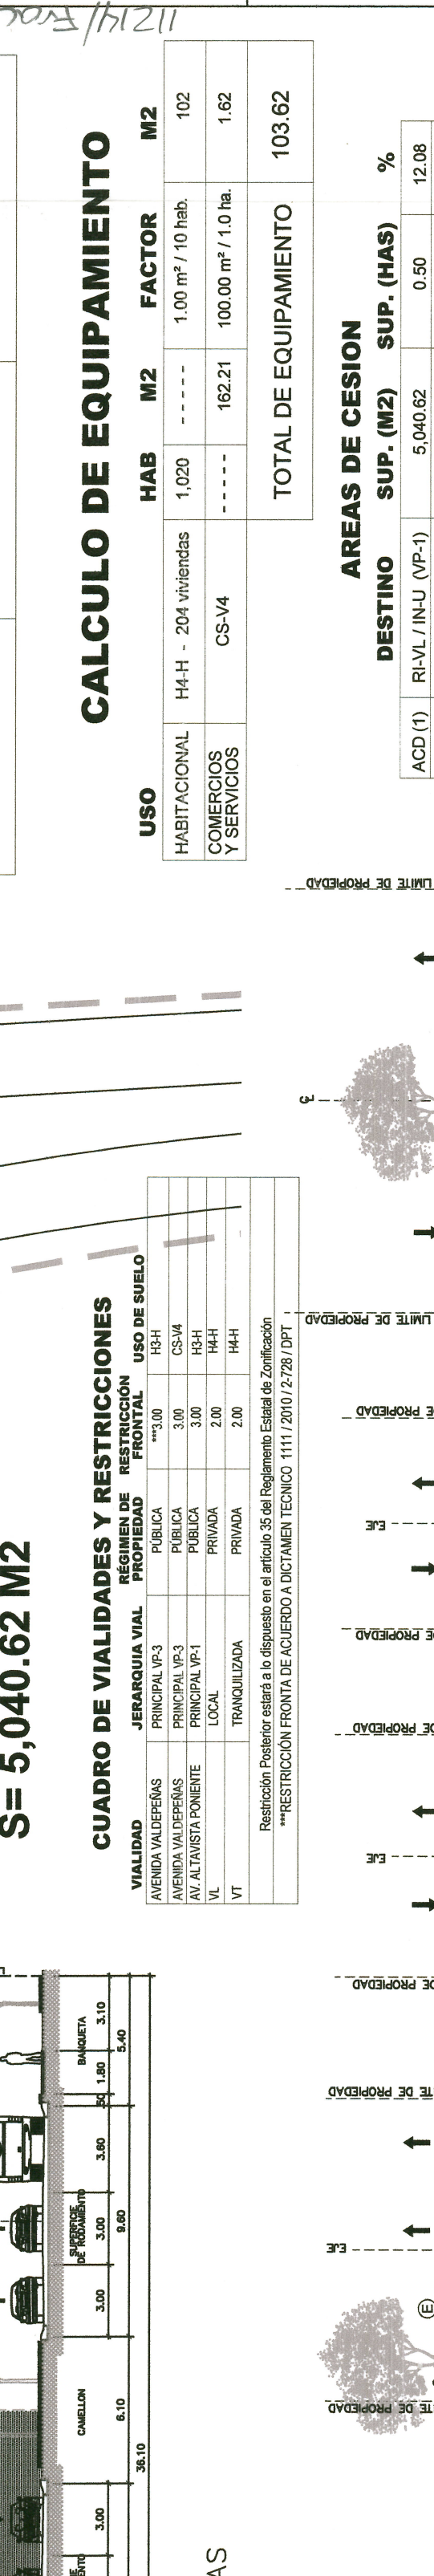
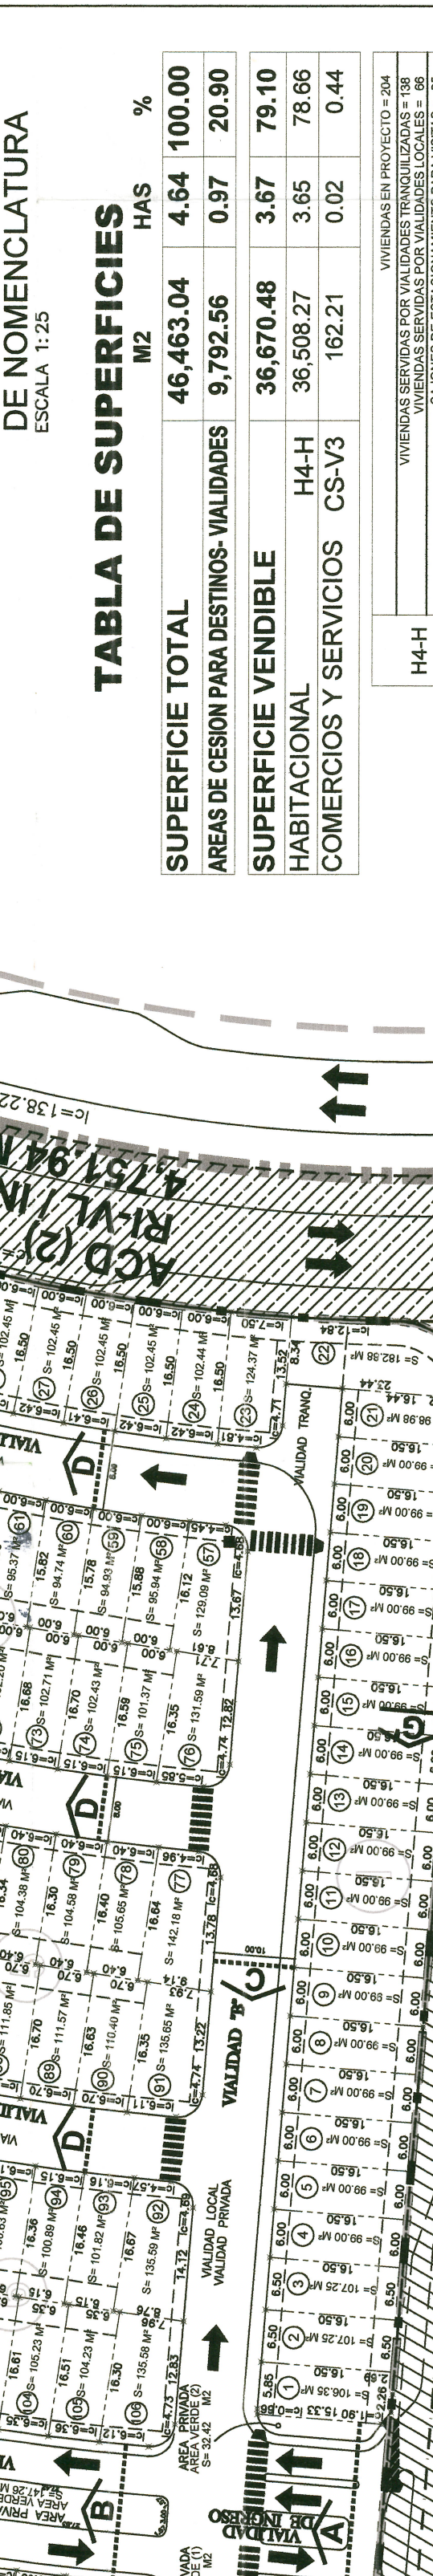
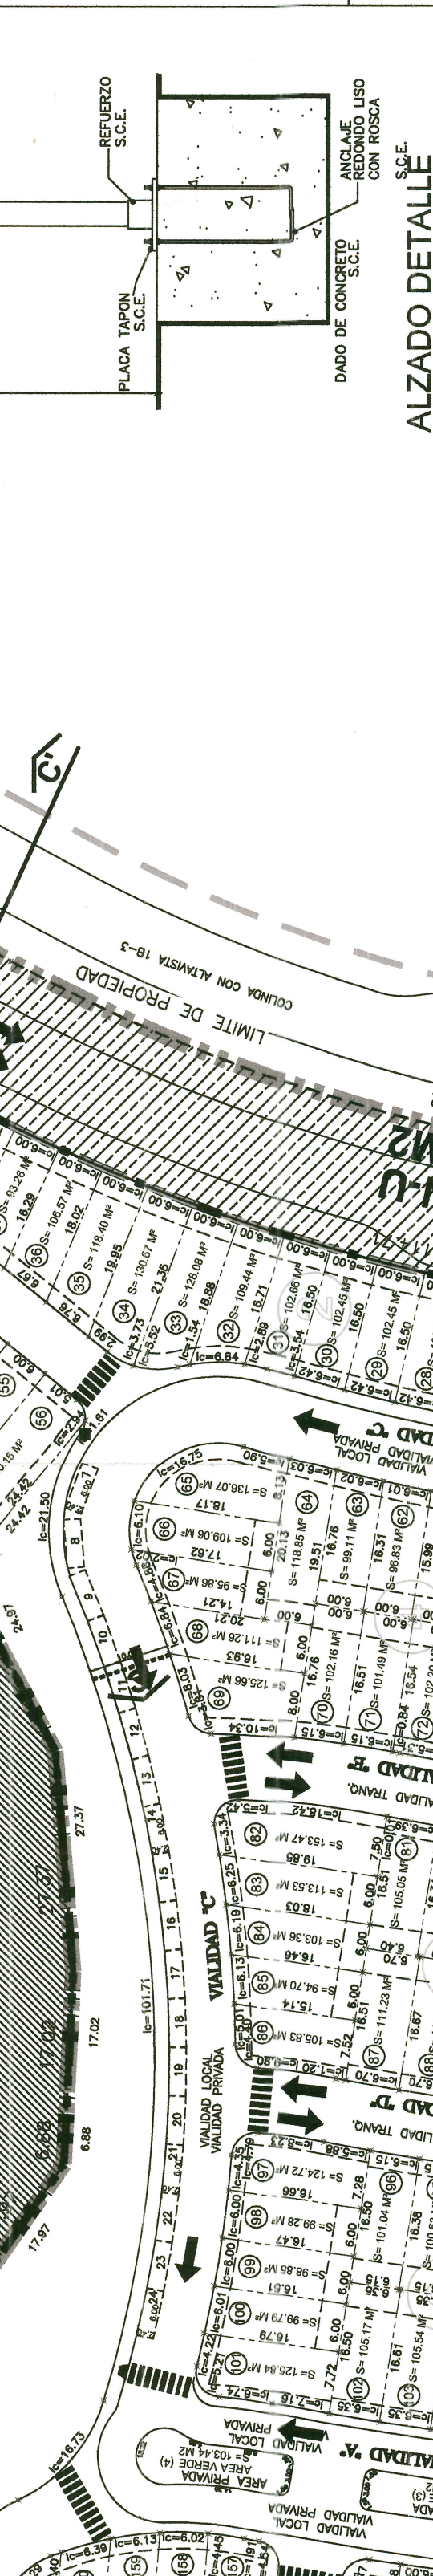
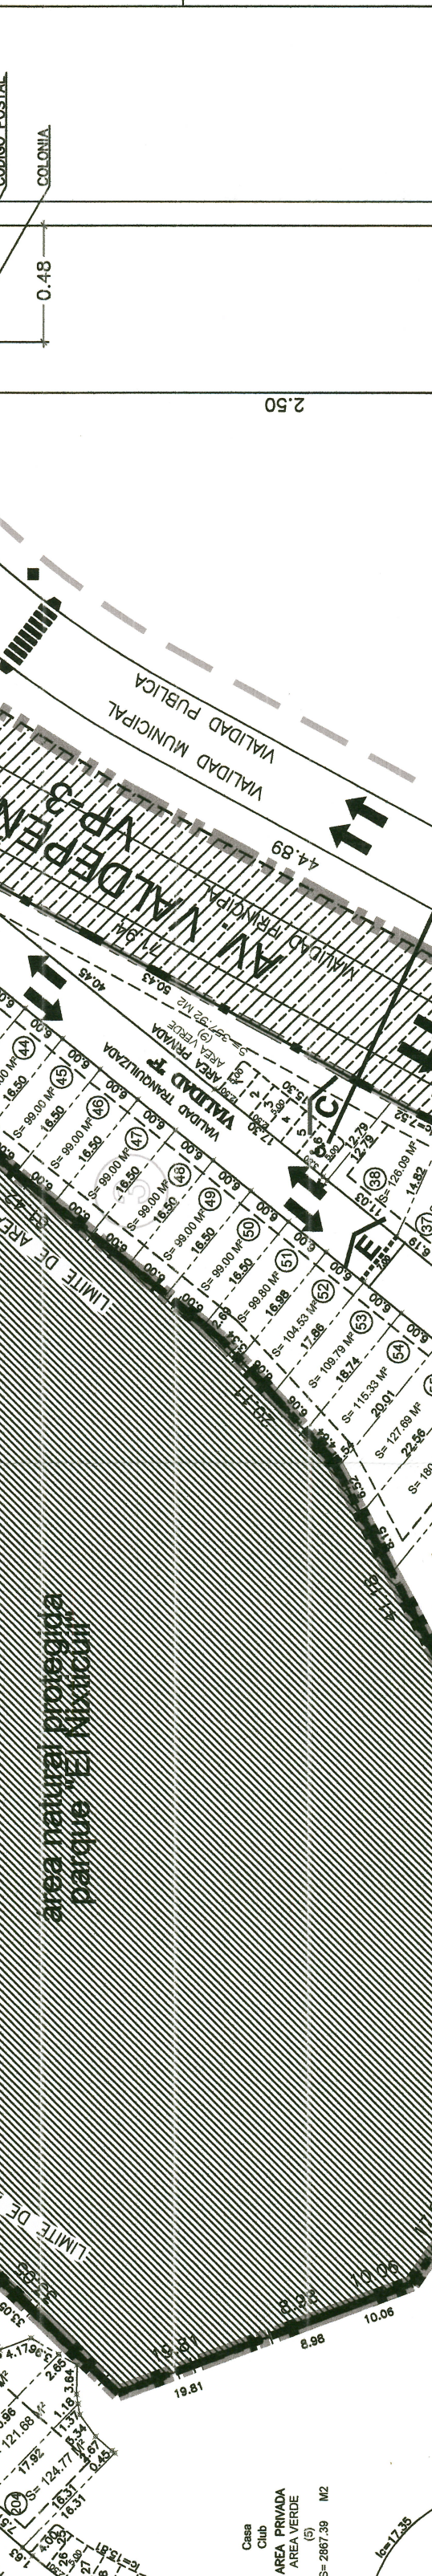
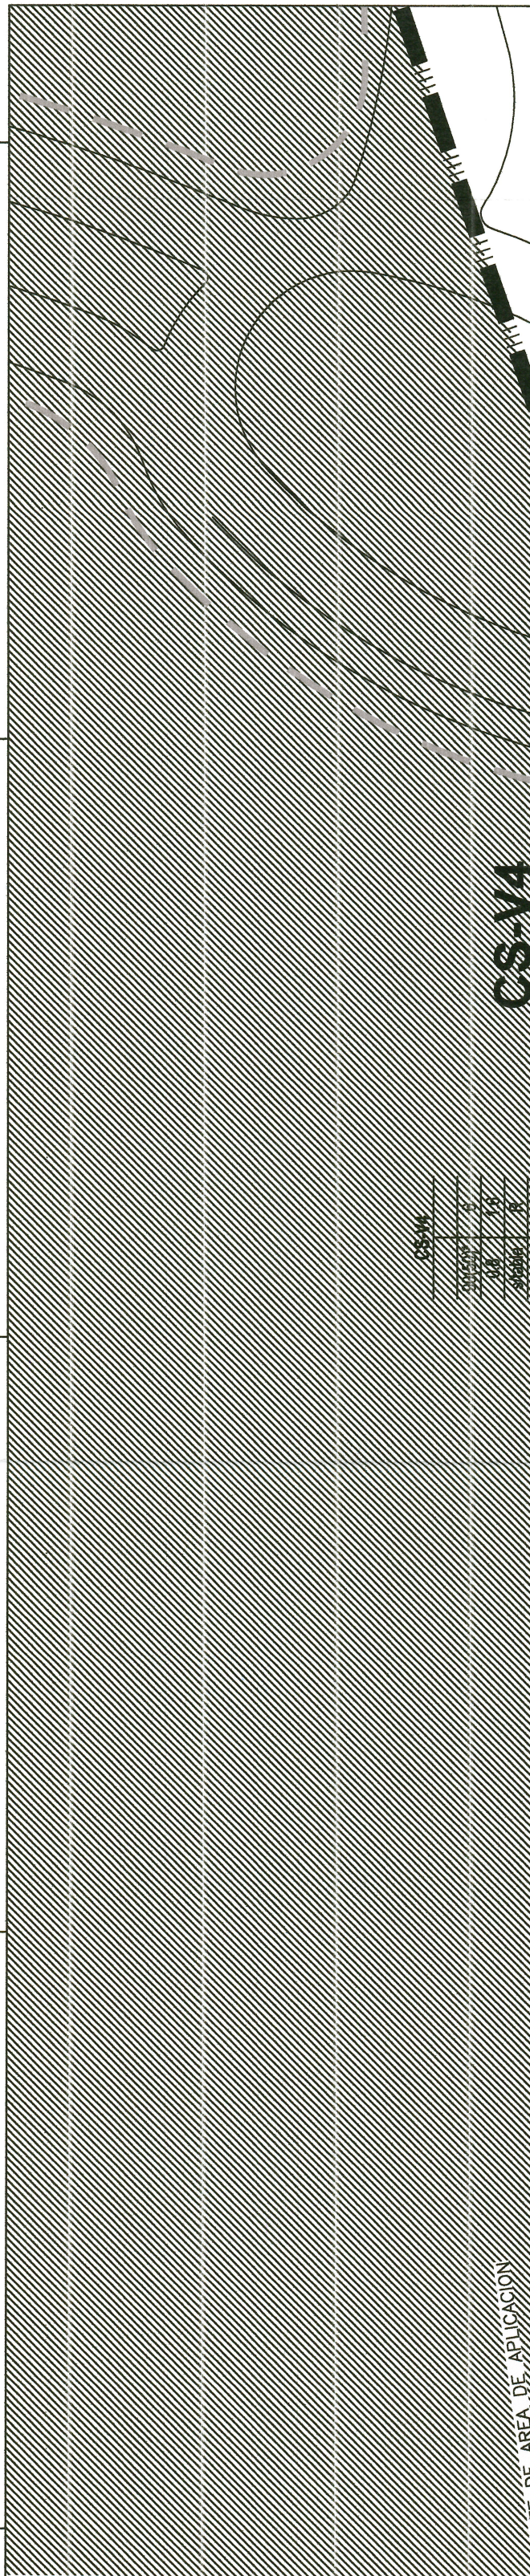


TABLA DE SUPERFICIES			
	M2	HAS	%
AREAS DE CESION PARA DESTINOS- VALIDADES	9,792.56	0.97	20.90
SUPERFICIE VENDIBLE	36,670.48	3.67	79.10
HABITACIONAL	36,508.27	3.65	78.68
COMERCIOS Y SERVICIOS	162.21	0.02	0.44

CÁLCULO ÁREAS DE CESTION				
USO	SUP. NETA (M2)	% CDD	CODIGO	SUP. ACCD. REQUERIDA (M2)
HABITACIONAL	46.300,83	16,00 %		7.408,13
COMERCIO Y SERVICIOS	162,21	13,00 %		21,09
TOTAL	46.463,04			7.429,22
ACD DESTINADA EN PROYECTO: 9.792,56 M2				
ACD EN PROYECTO		ACD REQUERIDA		ACD EXCELENTE
9.792,56 m2		7.429,22 m2		2.363,34 m2

USO				
HABITACIONAL	H4-H - 204 viviendas	HAB	M2	FACTOR
		162.21	100.00 m ² / 1.0 ha.	1.62
TOTAL DE EQUIPAMIENTO				103.62

ÁREAS DE CESIÓN				
DESTINO	SUP. (M2)	SUP. (HAS)	%	
ACD (1)	RI-VL/RI-VU/RI (VP-1)	5,040.62	0.50	12.08
ACD (2)	RI-VL/RI-VU/RI (VP-3)	4,751.94	0.47	12.08
SUMA	9,792.56	0.97	12.08	

COMERCIOS Y SERVICIOS			
USO	SUP. (M2)	SUP. (HAS)	%
CS-V4	162.21	0.02	0.39
SUMA	162.21	0.02	0.39












[illegible]